


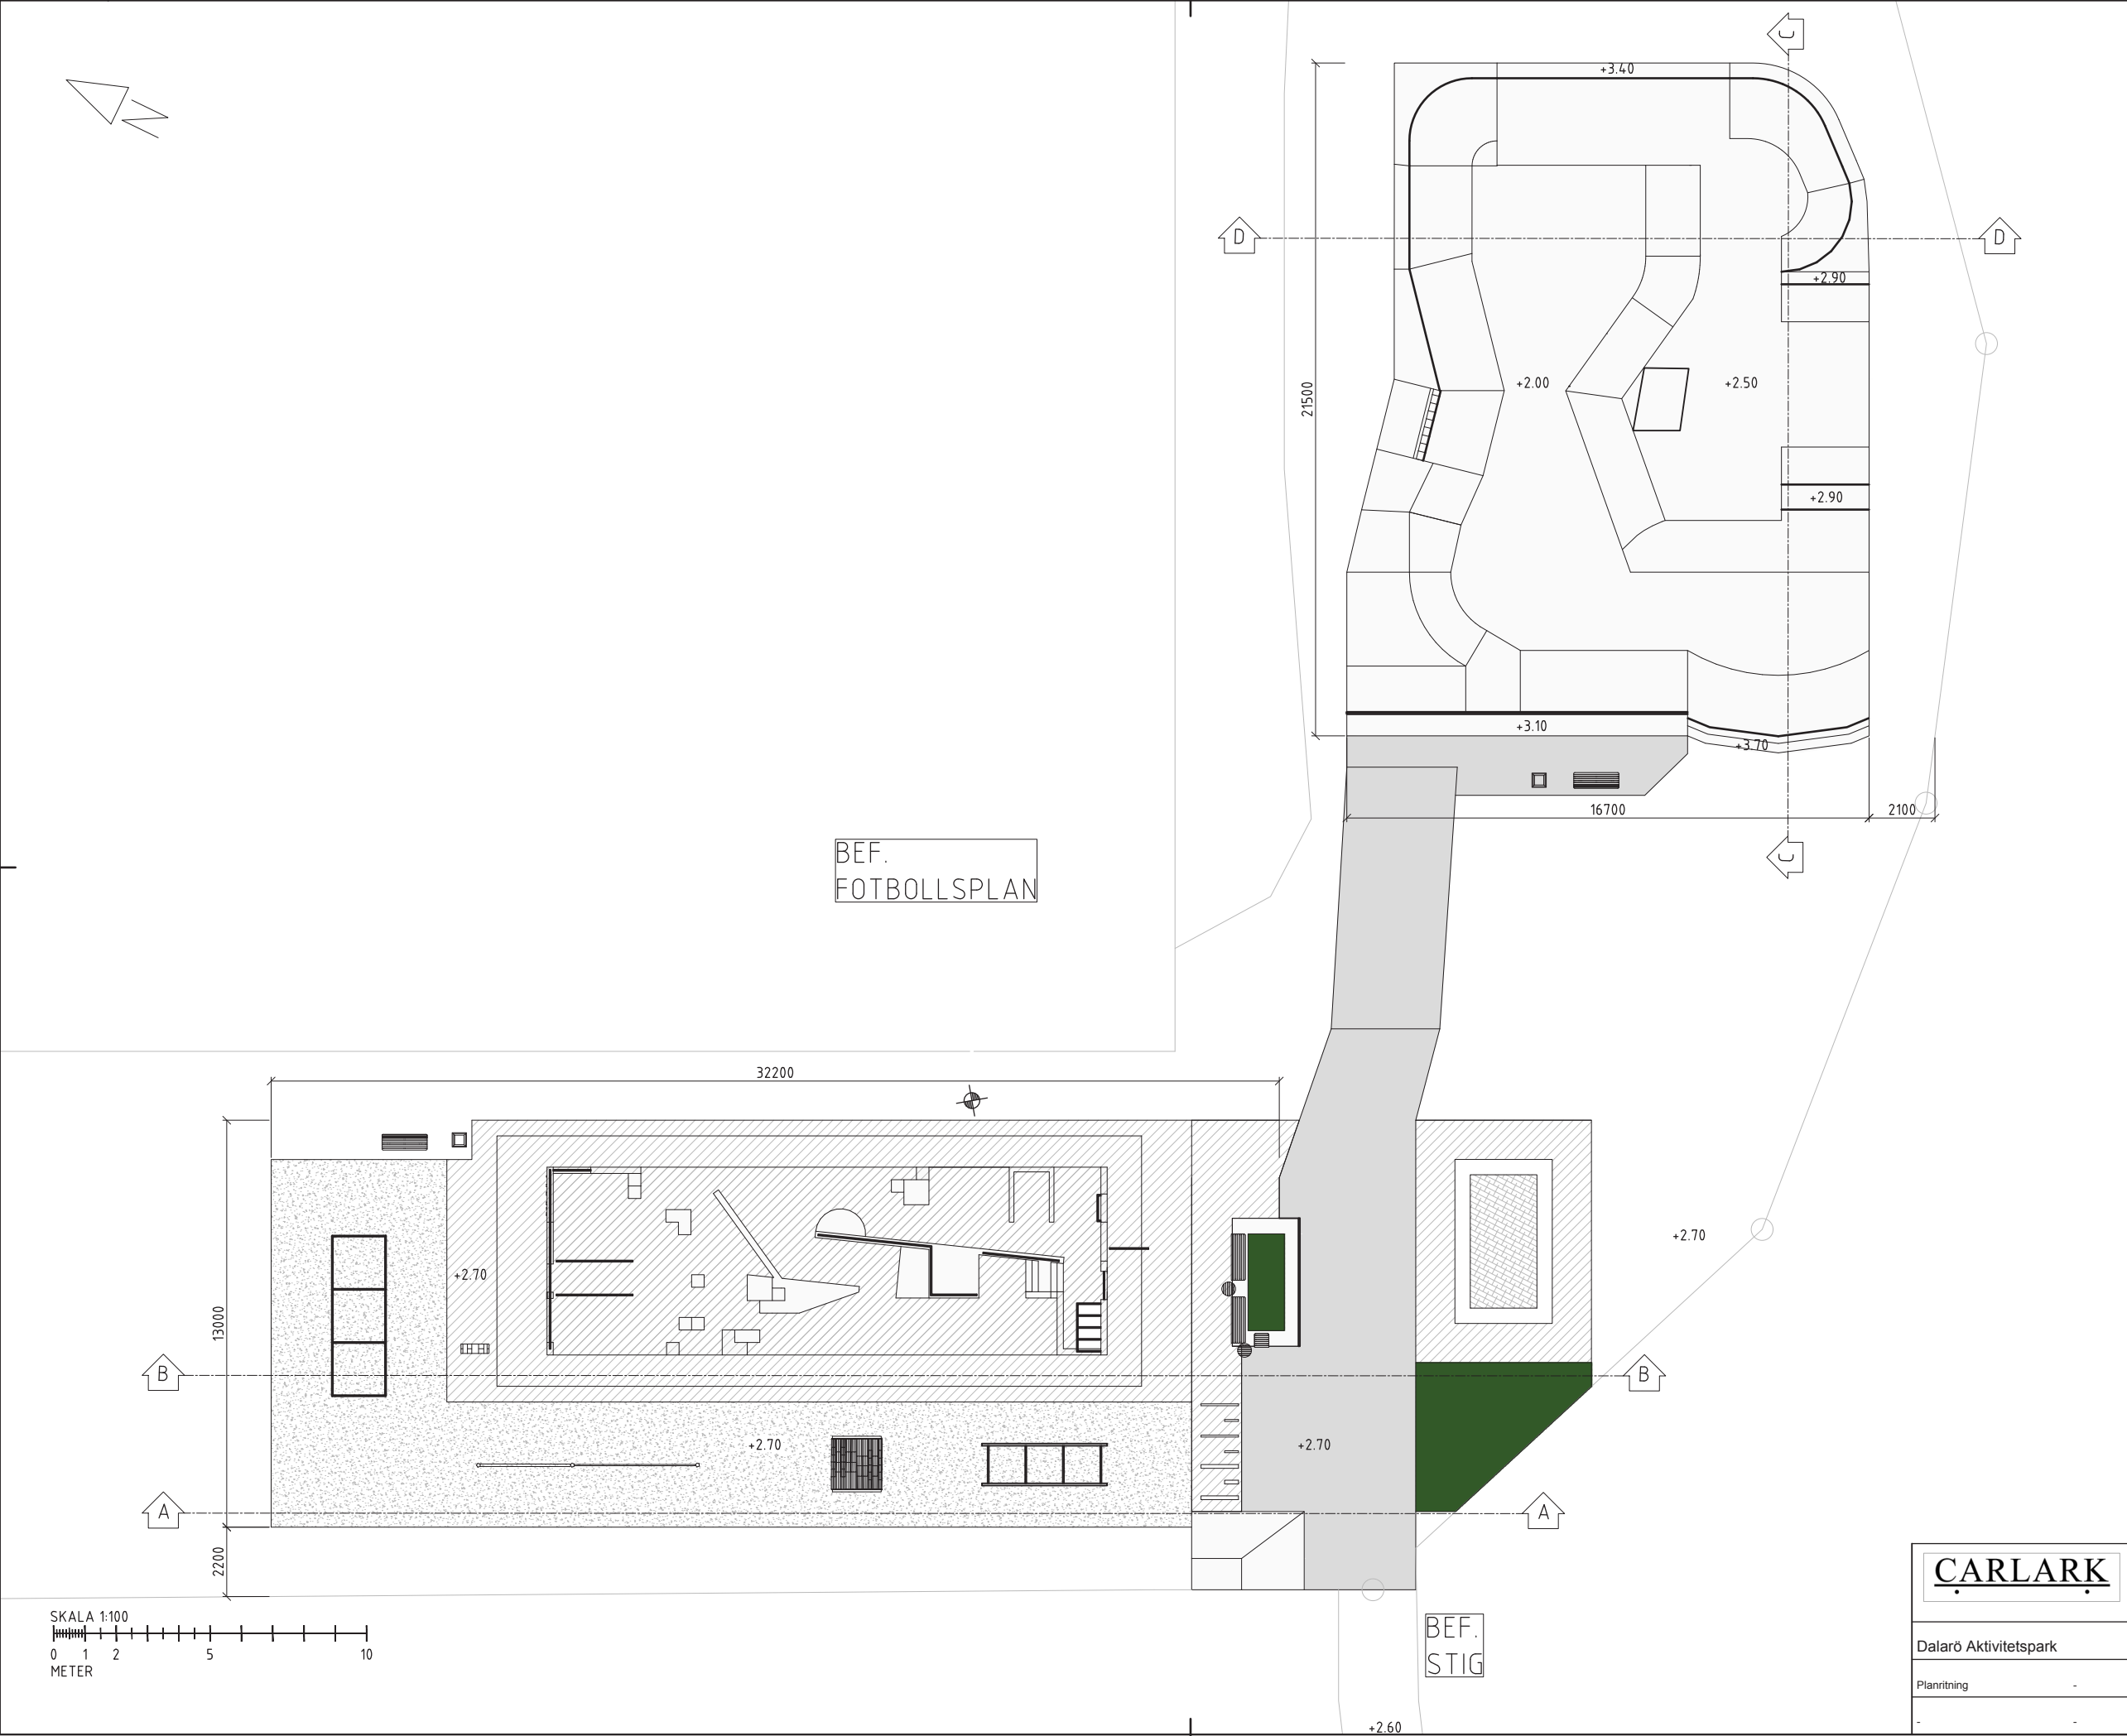

FÖRKLARINGAR

Alla mått i mm
Alla höjder i M

Markutförande:

- Betong
- Asfalt
- Stenmjöl
- Gummiastfalt
- Studs matta
- Växtbädd
- Belysningsstolpe

ANDRINGEN AVSER

FÖRFRÅGNINGSUNDERLAG

XX Carlark AB

CARLARK


Haninge kommun
PARKOUR, HINDERBANA, SKATE

Dalarö Aktivitetspark	CL	HR		
Planritning	-	2019-03-12	CL	-
-	-	1:100 1:200	A-40.1-1	


FÖRKLARINGAR

ALLA MÅTT I MM
ALLA HÖJDER I M


REFERENSHÖJD. +2.70
ELEVATION A-A

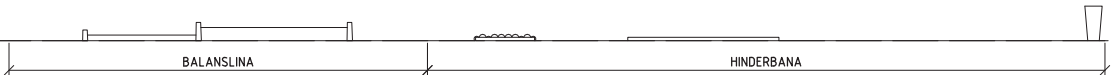


REFERENSHÖJD. +2.70
ELEVATION B-B

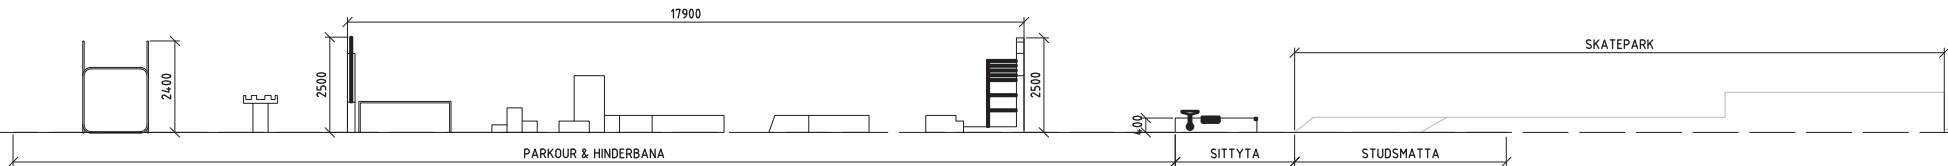

REFERENSHÖJD. +2.70
SEKTION C-C

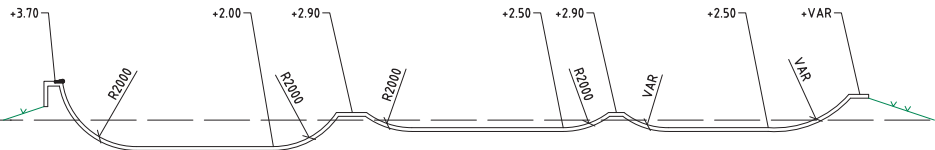


REFERENSHÖJD. +2.70
SEKTION D-D

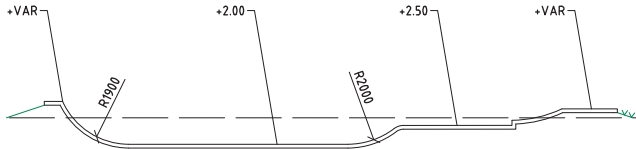

FÖRFRÅGNINGSUNDERLAG

XX Carlark AB

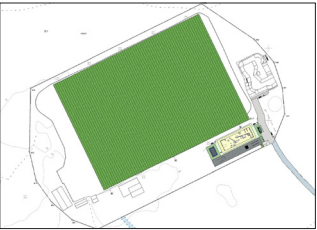


CARLARK

Haninge kommun


LEK OCH AKTIVITETSYTA, SITUATIONSPLAN

Dalarö Aktivitetspark	CL	HR	
Elevationer & Sektioner	-	2019-03-12	CL -
-	-	1:100 1:200	A-40.2-1

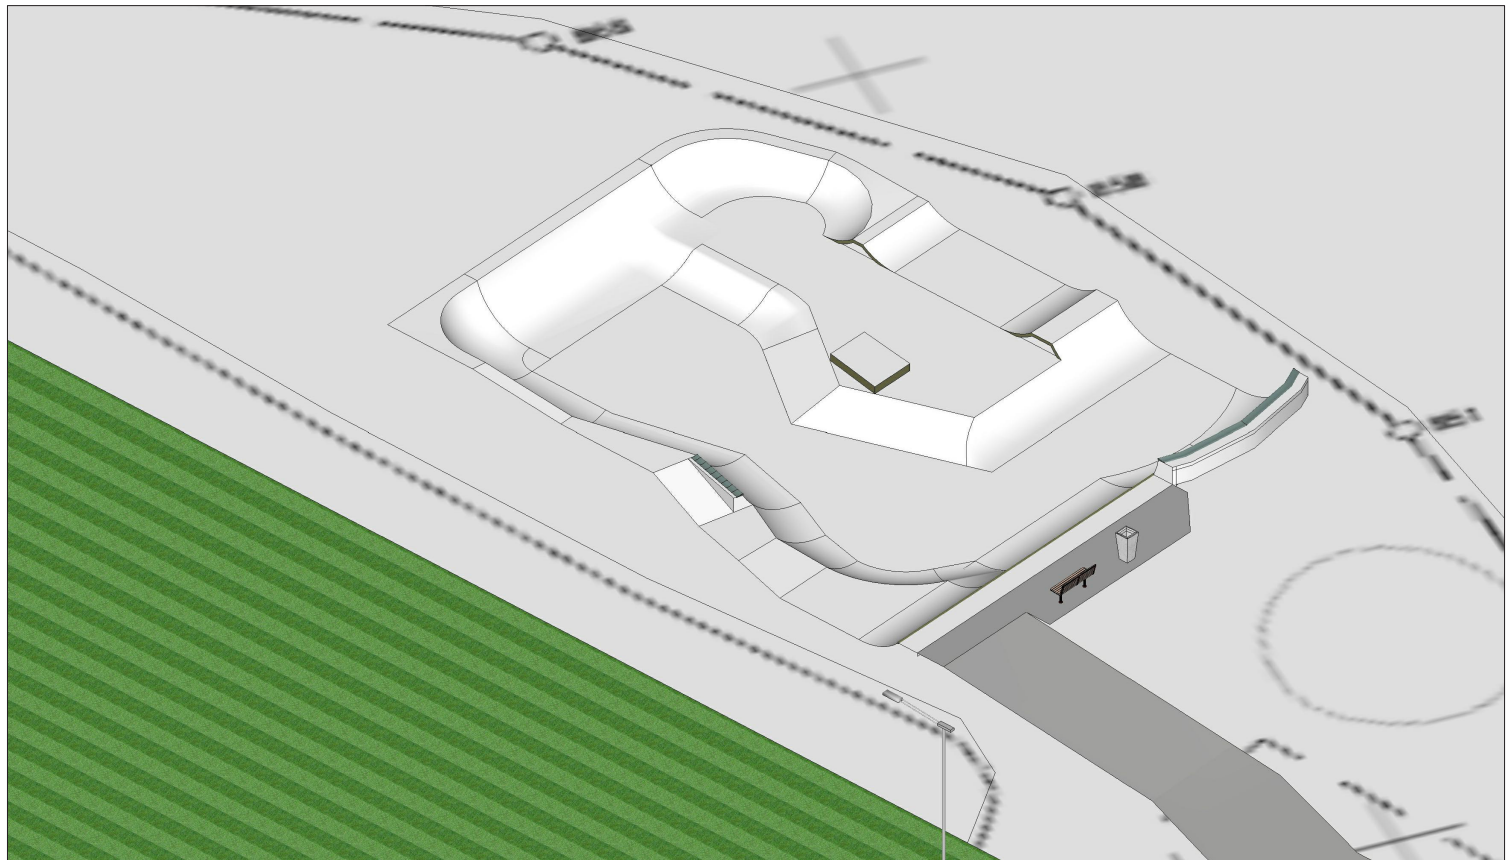

ÄNDRINGEN AVSER
FÖRFRÅGNINGSUNDERLAG

XX Carlark AB

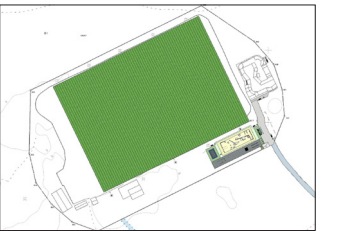

CARLARK

Haninge
kommun
PARKOUR, HINDERBANA, SKATE

Dalarö Aktivitetspark	CL	HR	
Illustrationer	-	2019-03-12	CL
-	-	1:100 1:200	A-40.3-1